

拆除平面图(1:65)

项目名称: PROJECT NAME


图纸名称: DRAWING TITLE
平面布置图

设计负责 DESIGNER CHIEF	
项目负责 PROJECT CHIEF	
设计 CHIEF DESIGNED	
制图 DRAWN	
审核 APPD.	
比例 SCALE	1:65
日期 DATE	
图号 DRAWING NO.	P-02
序号 Number.	1

修改 CHANGE		
次数 TIME	日期 DATE	内容 CONTENT

备注:
Notes

1. 本设计图版版权归本公司所有, 未经本公司书面同意, 不得复印。
2. 本图版应与说明, 工地状况, 建筑结构施工图及有关图纸协调使用, 发现任何差异请立即通知设计者。
3. 切勿量度图版, 应以图中所注尺寸为准, 量尺寸需在现场校对准确。
4. 除特别注明外, 图中所有尺寸均为毫米单位。
5. 未盖出图专用章, 图版无效。

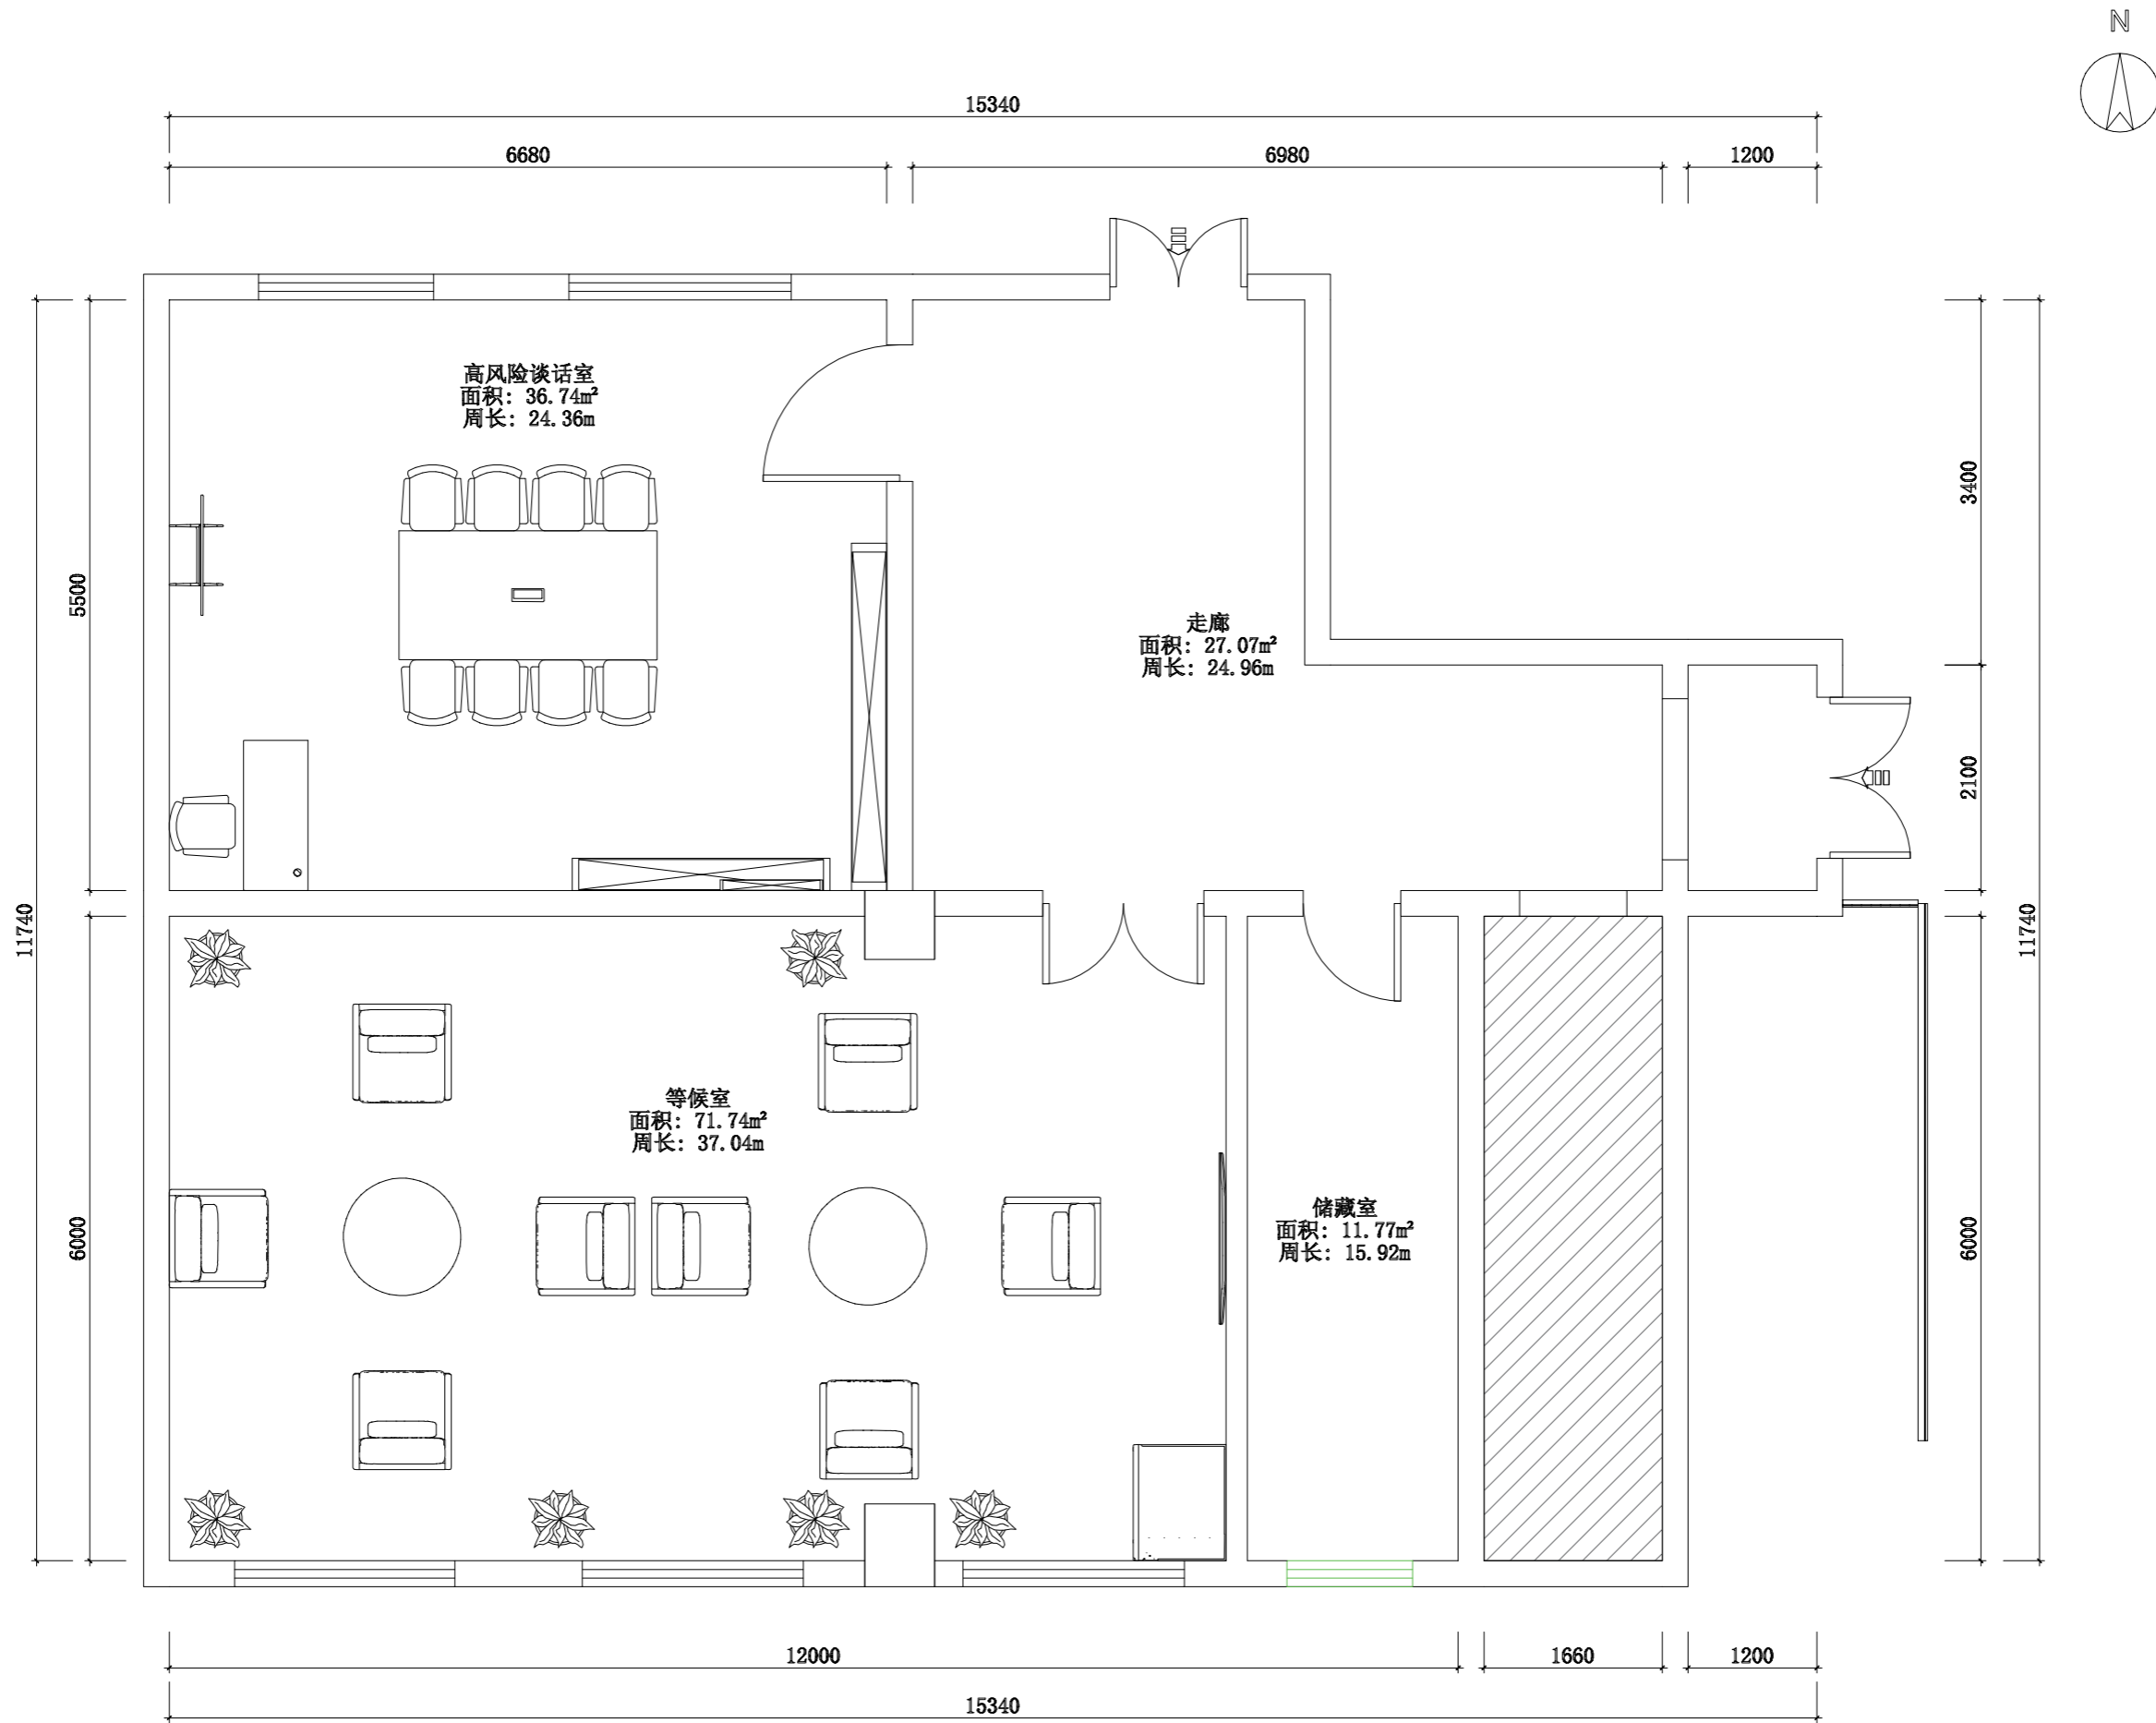

项目名称: PROJECT NAME

图纸名称: DRAWING TITLE
平面布置图

设计负责: DESIGNER CHIEF

项目负责: PROJECT CHIEF

设计: CHIEF DESIGNED

制图: DRAWN

审核: APPR.

比例: SCALE 1:65

日期: DATE

图号: DRAWING NO. P-02

序号: Number. 2


修改: CHANGE

次数 TIME	日期 DATE	内容 CONTENT

备注:
Notes

1. 本设计图版版权归本公司所有, 未经本公司书面同意, 不得复印。
2. 本图版应与说明, 工地状况, 建筑结构施工图及有关图纸协调使用, 发现任何差异请立即通知设计者。
3. 切勿量度图版, 应以图中所注尺寸为准, 量尺寸需在现场校对准确。
4. 除特别注明外, 图中所有尺寸均为毫米单位。
5. 未画出图专用章, 图版无效。

平面布置(1:65)

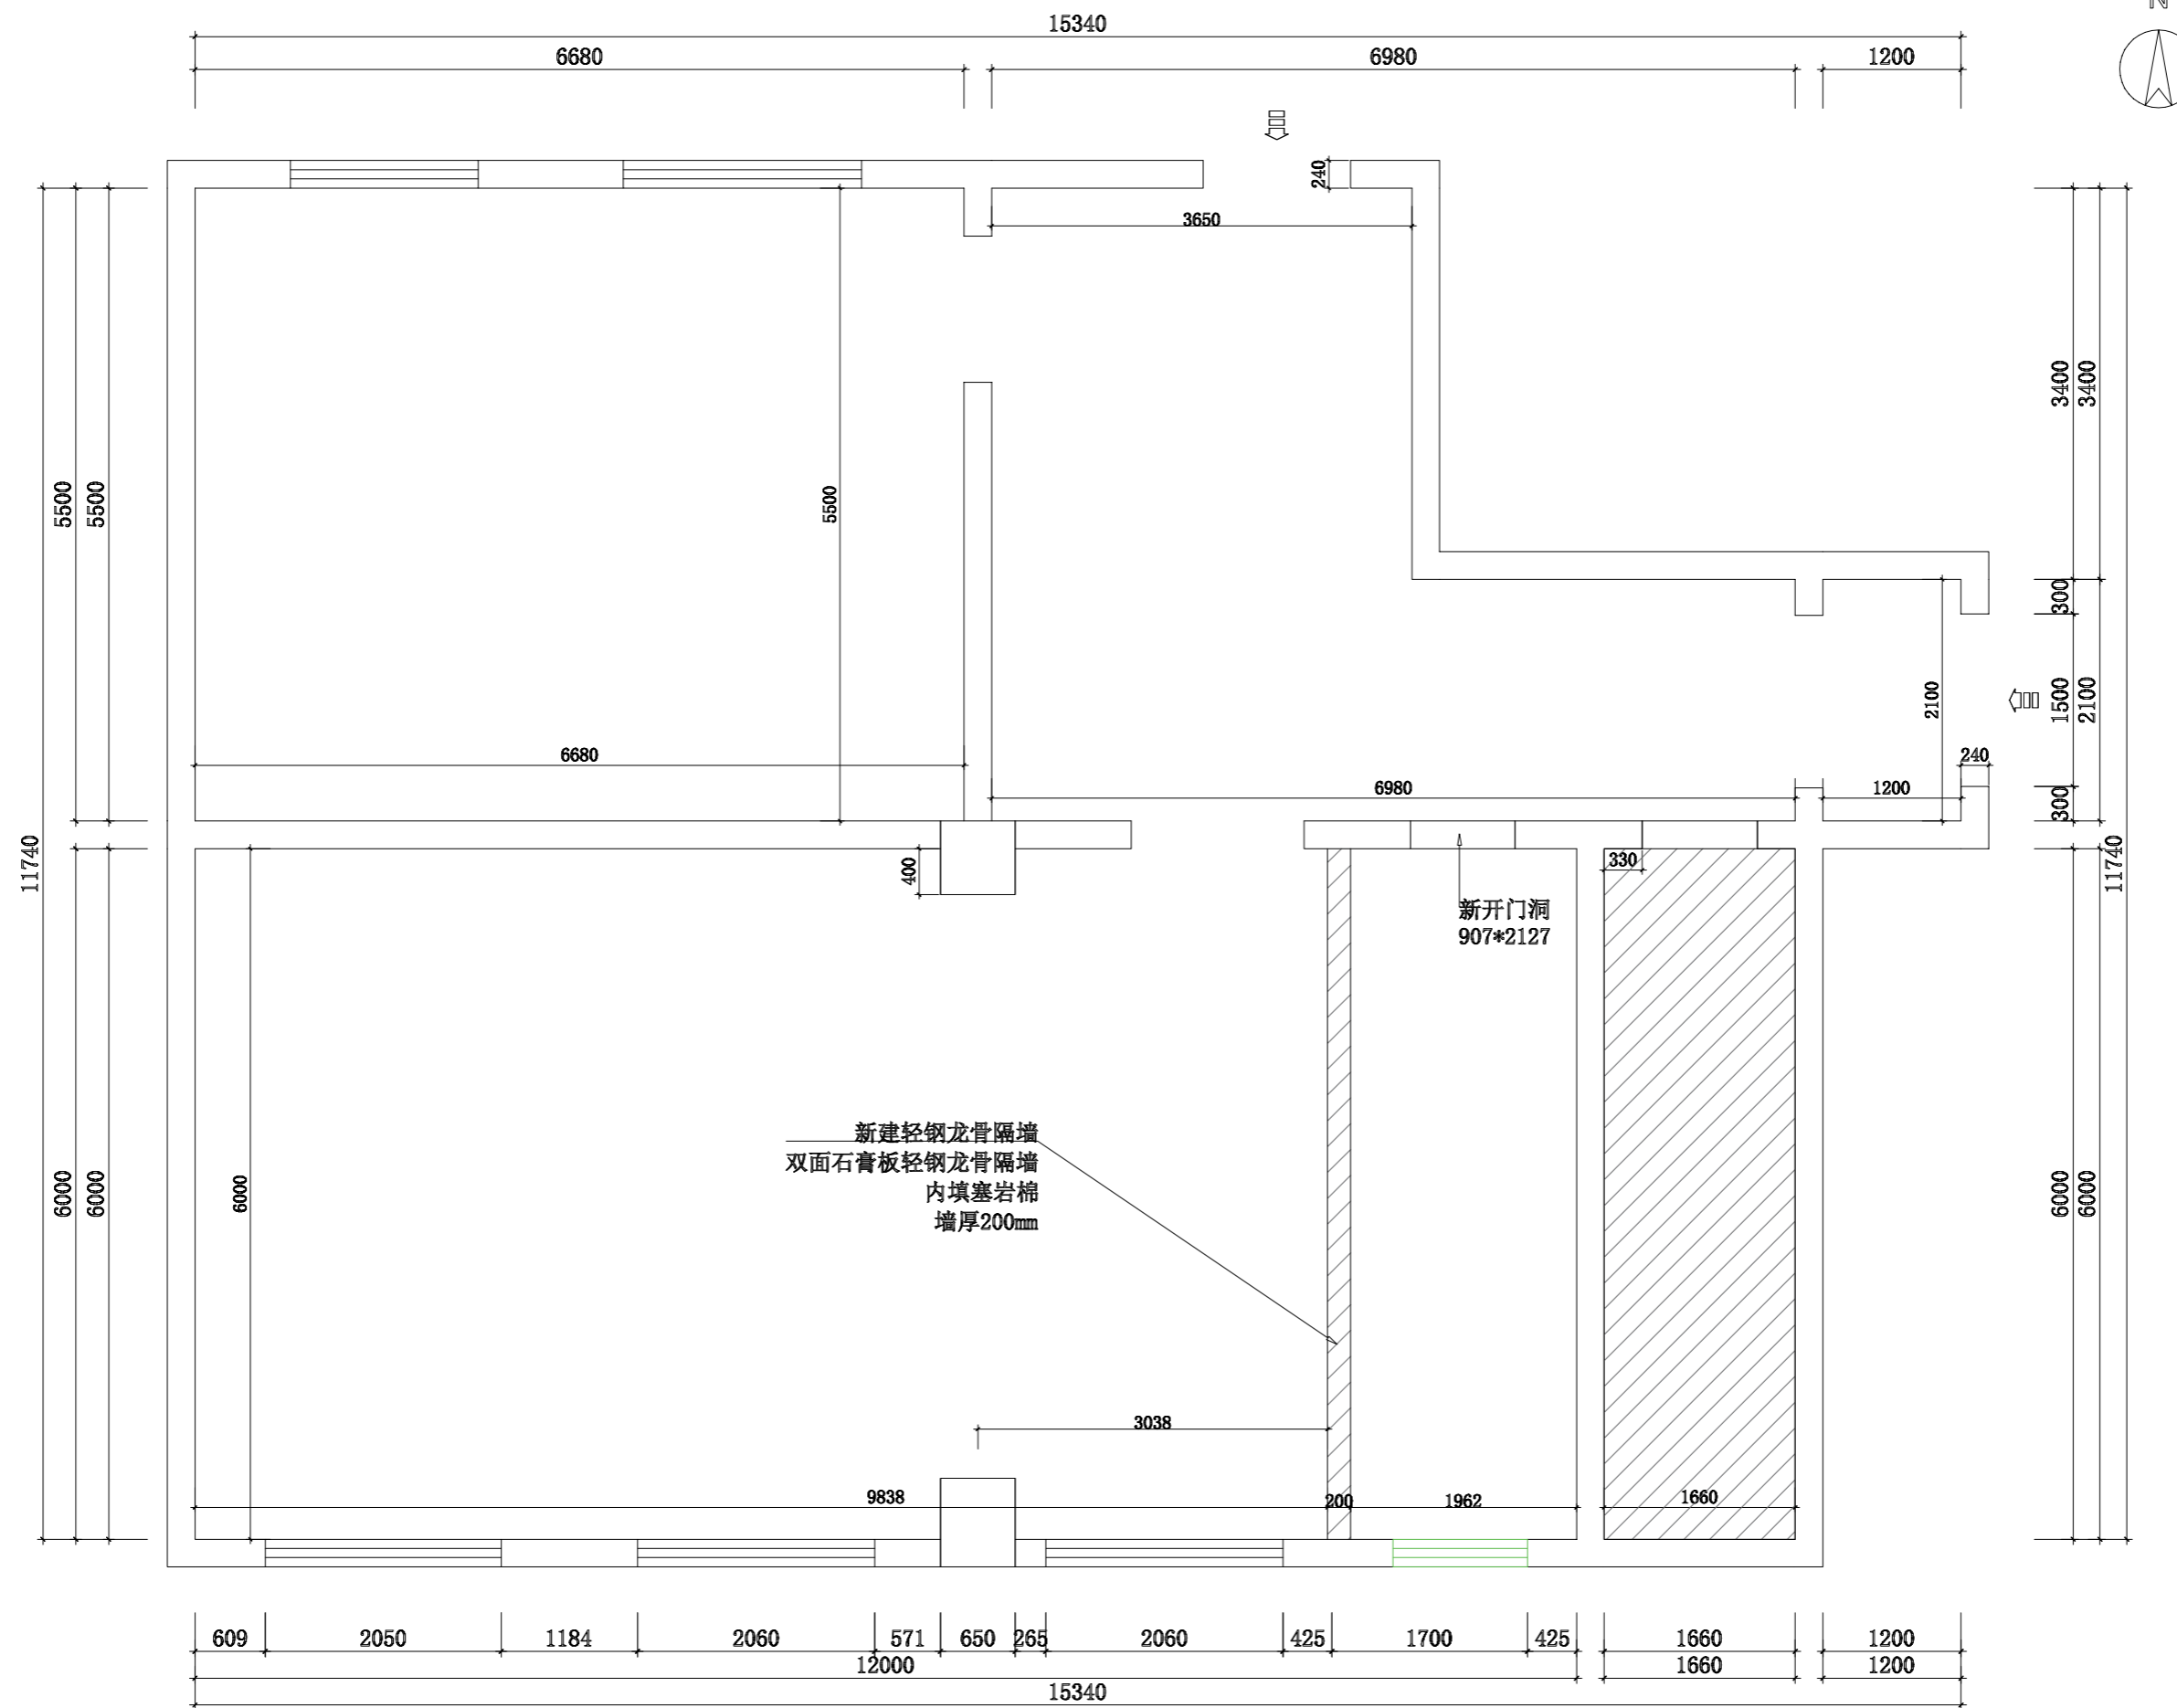

墙体定位(1:60)

项目名称: PROJECT NAME

图纸名称: DRAWING TITLE

墙体定位图

设计负责
DESIGNER CHIEF

项目负责
PROJECT CHIEF

设计
CHIEF DESIGNED

制图
DRAWN

审核
APPD.

比例
SCALE 1:60

日期
DATE

图号
DRAWING NO. P-01


序号
Number. 1

修改
CHANGE

次数 TIME	日期 DATE	内容 CONTENT

备注:
Notes

1. 本设计图版版权归本公司所有, 未经本公司书面同意, 不得复印。
2. 本图版应与说明, 工地状况, 建筑结构图及有关图纸协调使用, 发现任何差异请立即通知设计者。
3. 切勿量度图版, 应以图中所注尺寸为准, 量尺寸时需在现场校对准确。
4. 除特别注明外, 图中所有尺寸均为毫米单位。
5. 未盖出图专用章, 图版无效。

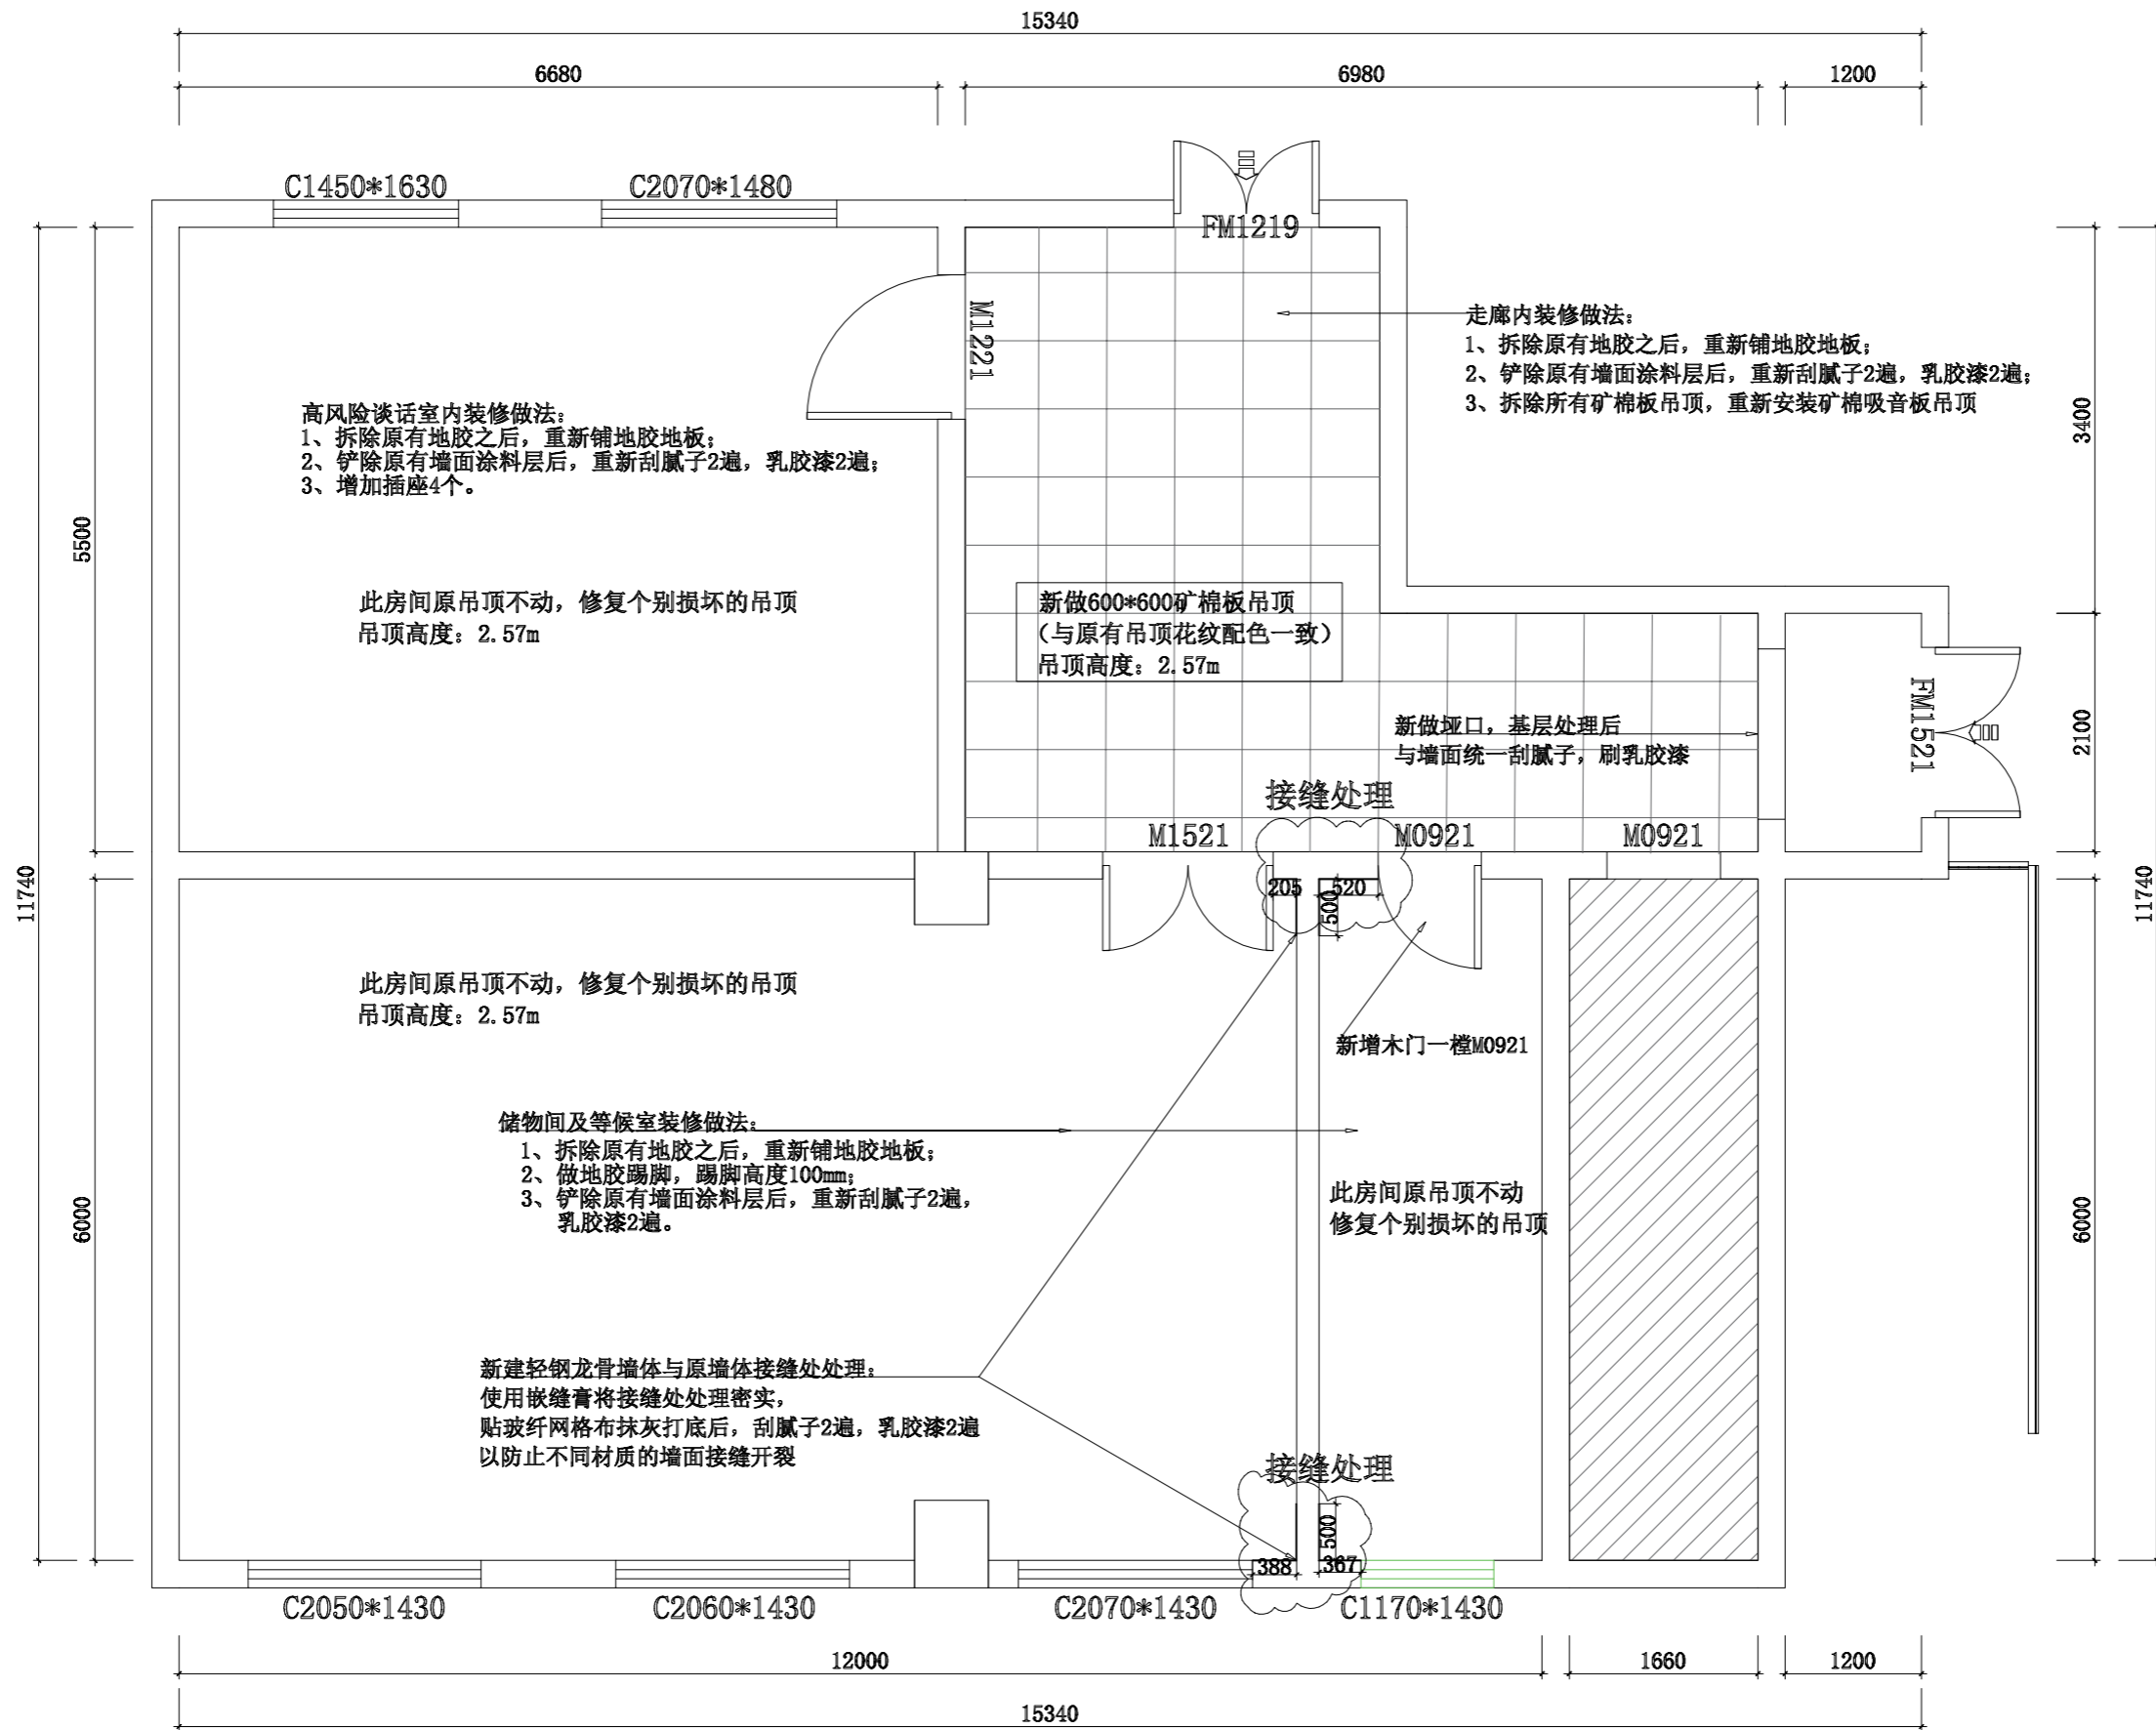

装修做法图(1:65)

项目名称: PROJECT NAME

图纸名称: DRAWING TITLE

平面布置图

设计负责
DESIGNER CHIEF

项目负责
PROJECT CHIEF

设计
CHIEF DESIGNER

制图
DRAWN

审核
APPD.

比例
SCALE 1:65

日期
DATE

图号
DRAWING NO. P-02



序号
Number. 2

修改
CHANGE

次数 TIME	日期 DATE	内容 CONTENT

备注:
Notes

1. 本设计图版版权归本公司所有,未经本公司书面同意,不得复印。
2. 本图版应与说明,工地状况,建筑结构图及有相关图纸协调使用,发现任何差异请立即通知设计者。
3. 切勿量度图版,应以图中所注尺寸为准,量尺寸前需在现场校对准确。
4. 除特别注明外,图中所有尺寸均为毫米单位。
5. 未盖出图专用章,图版无效。

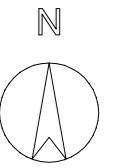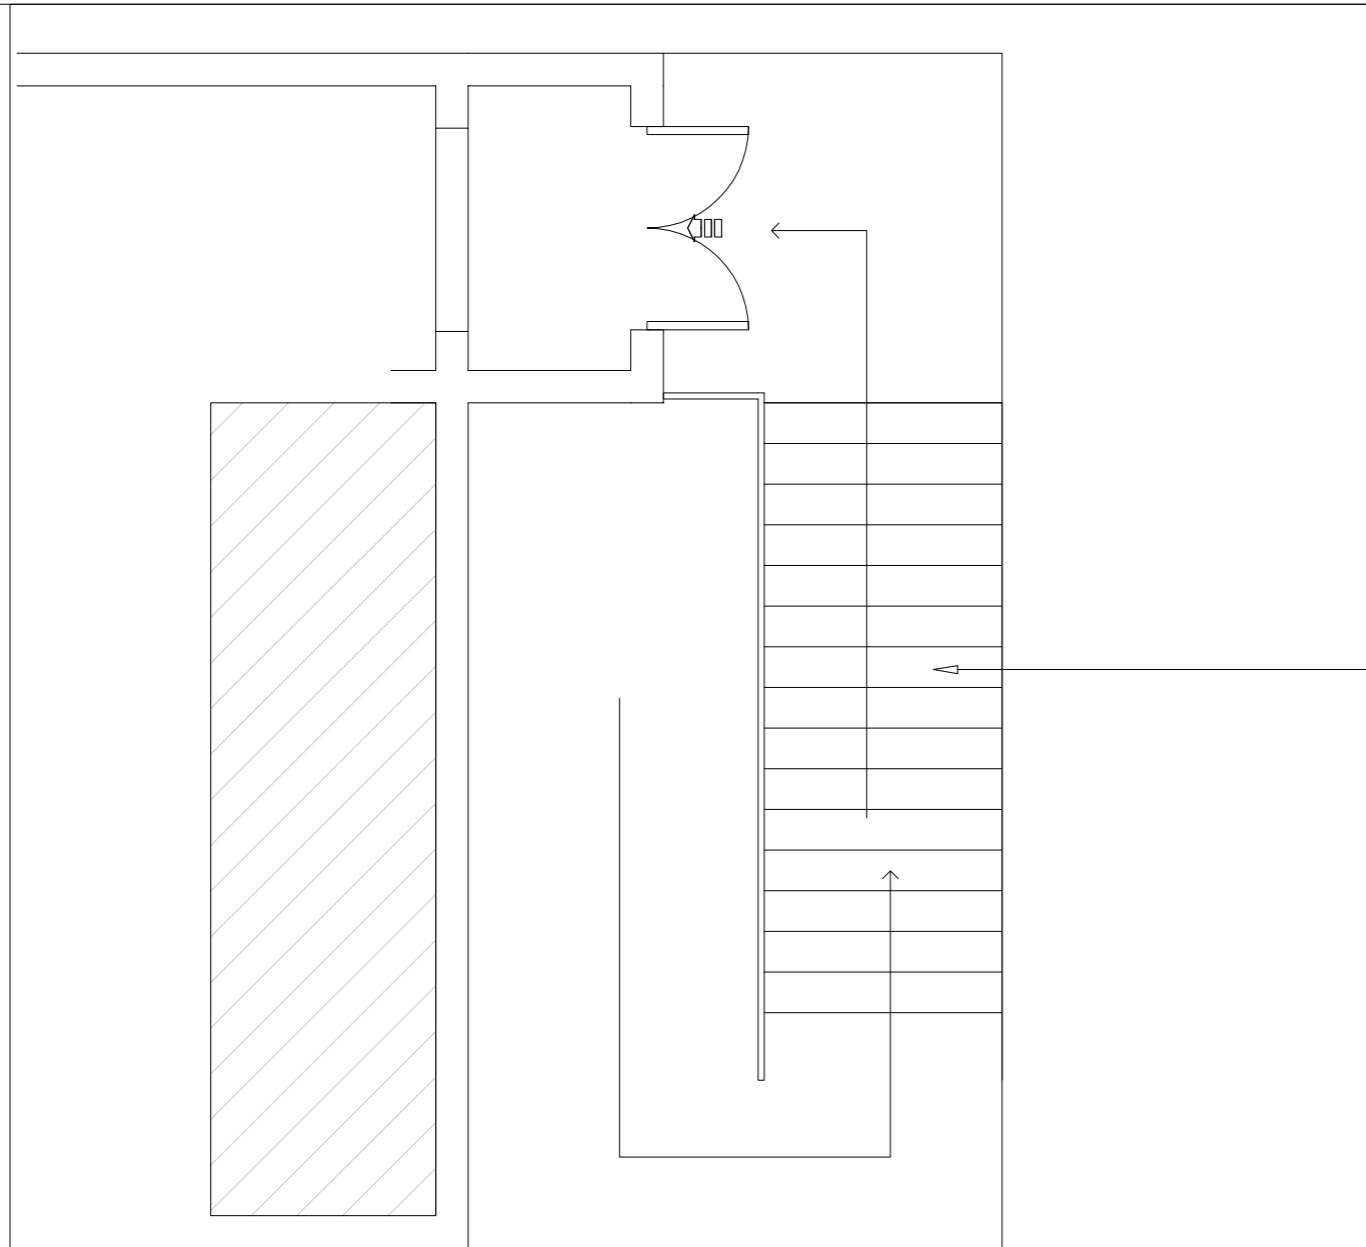

此处为楼梯间：

- 1、现楼梯扶手高度为780mm, 扶手总长度为5.7m, 考虑到安全问题, 拆除现有栏杆共计5.7米;
- 2、重新安装加高不锈钢金属栏杆, 栏杆整体高度为1.8米, 长度为5.7米;
- 3、楼梯上增加防滑条, 共16级台阶, 每条长度1.54m。