



北京通用航天医院综合外科楼感应门更换及党建长廊加装檐沟工程


施工图

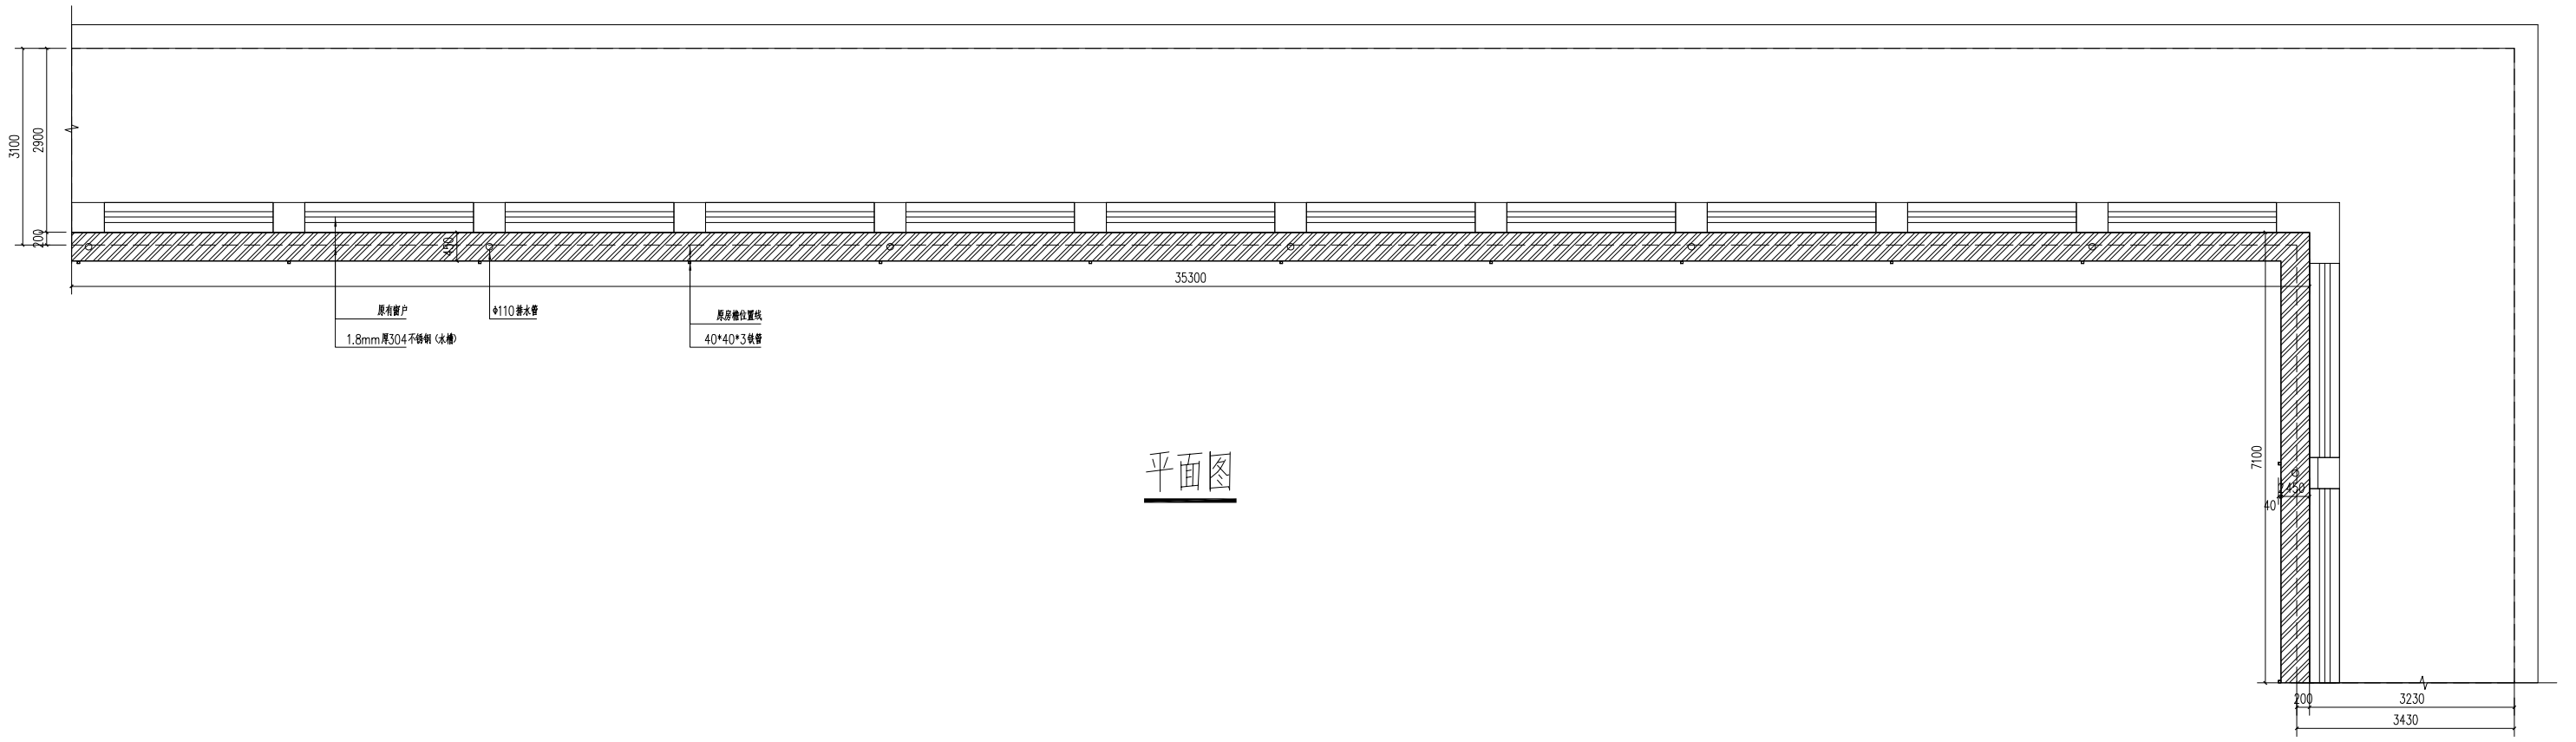

平面图

北京通用航天医院综合外科楼自动感应门立面图

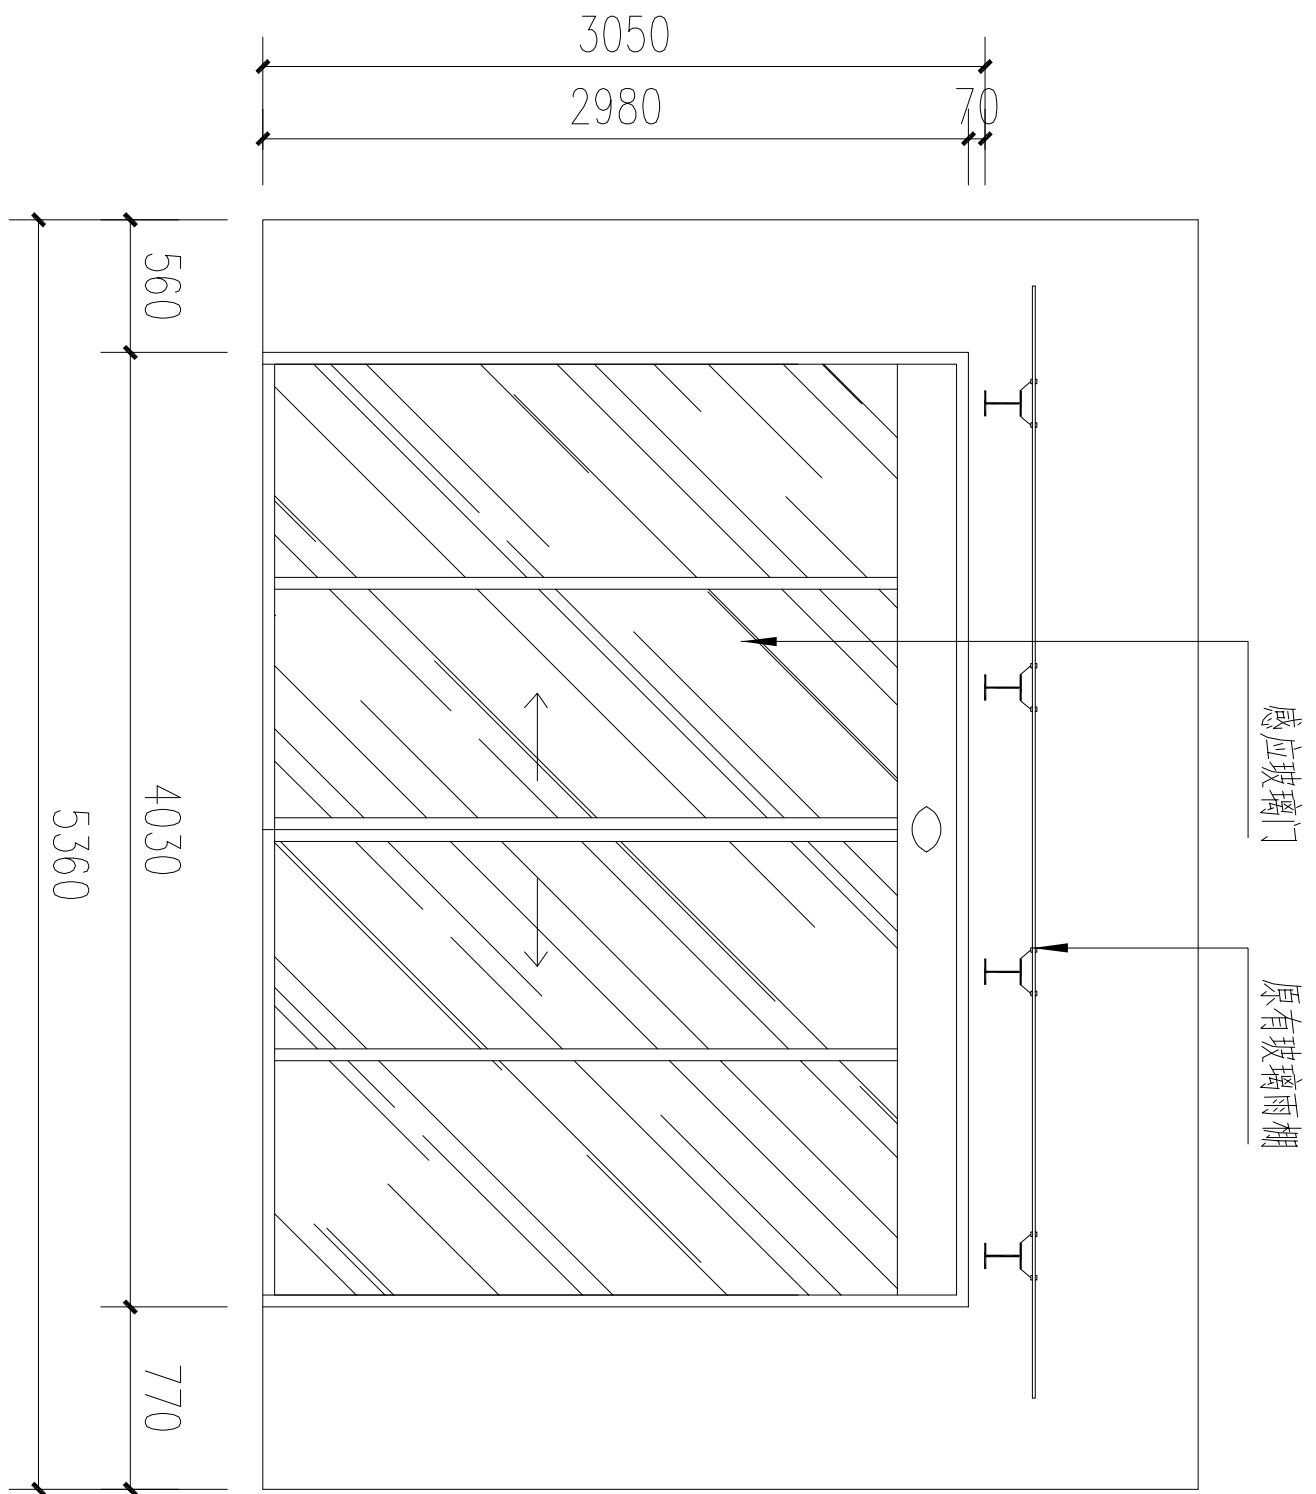

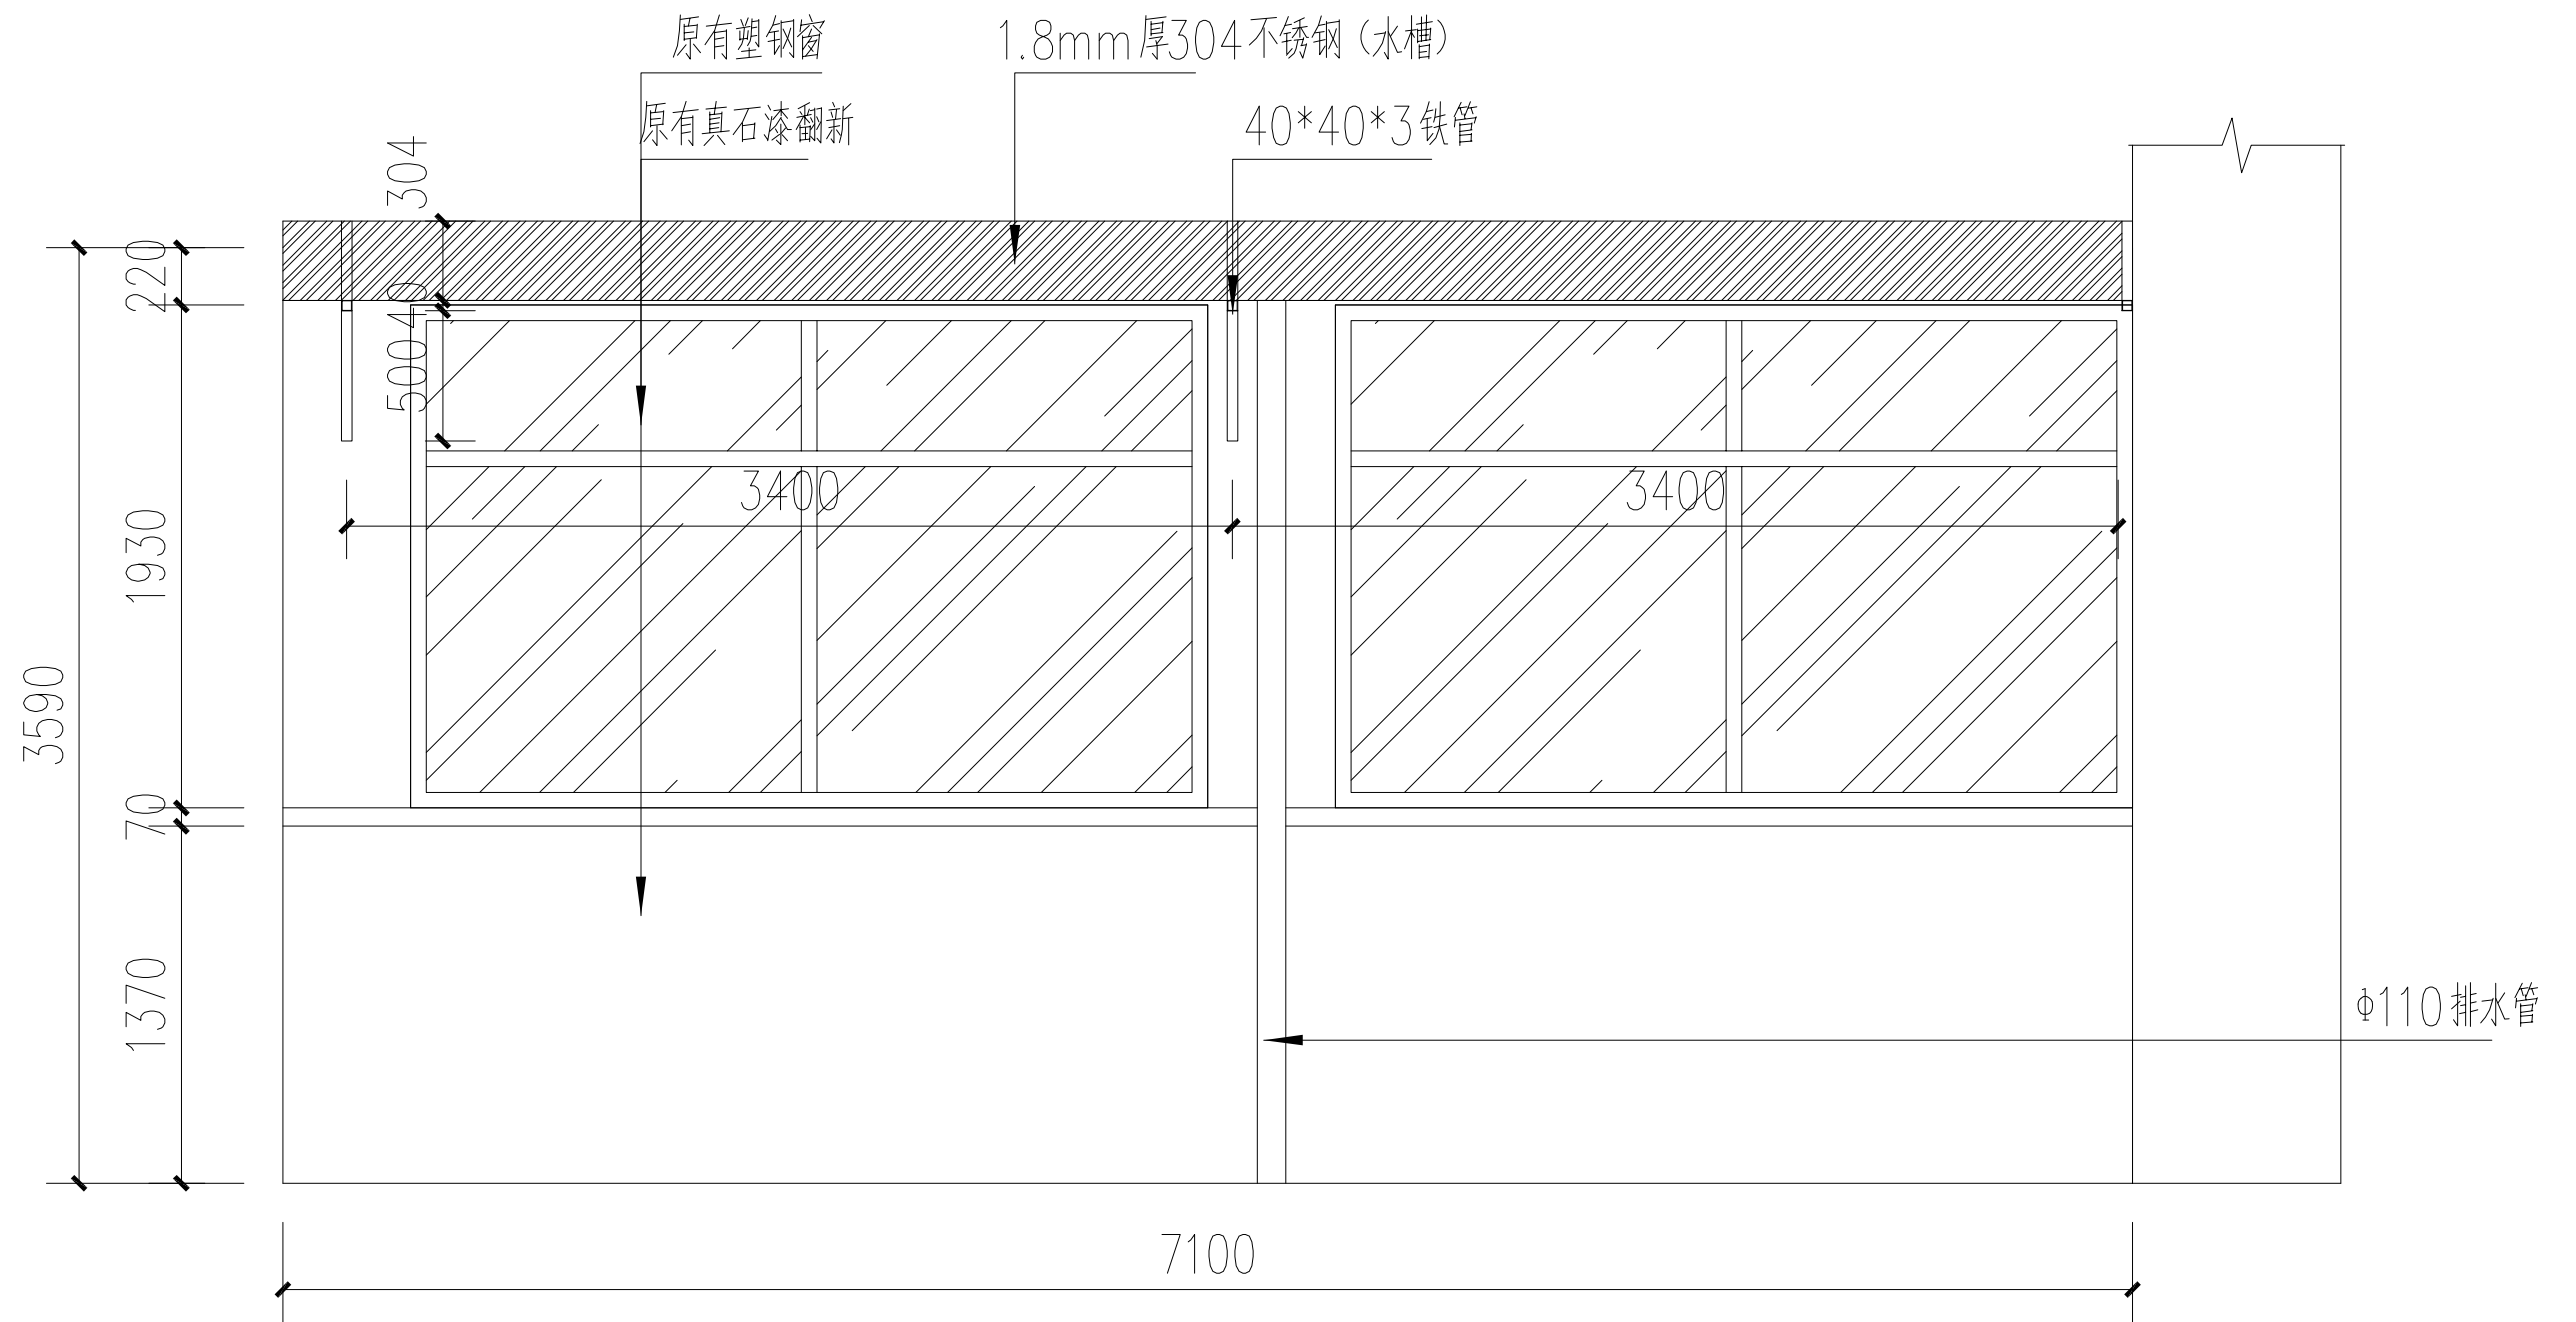

西外立面图

